
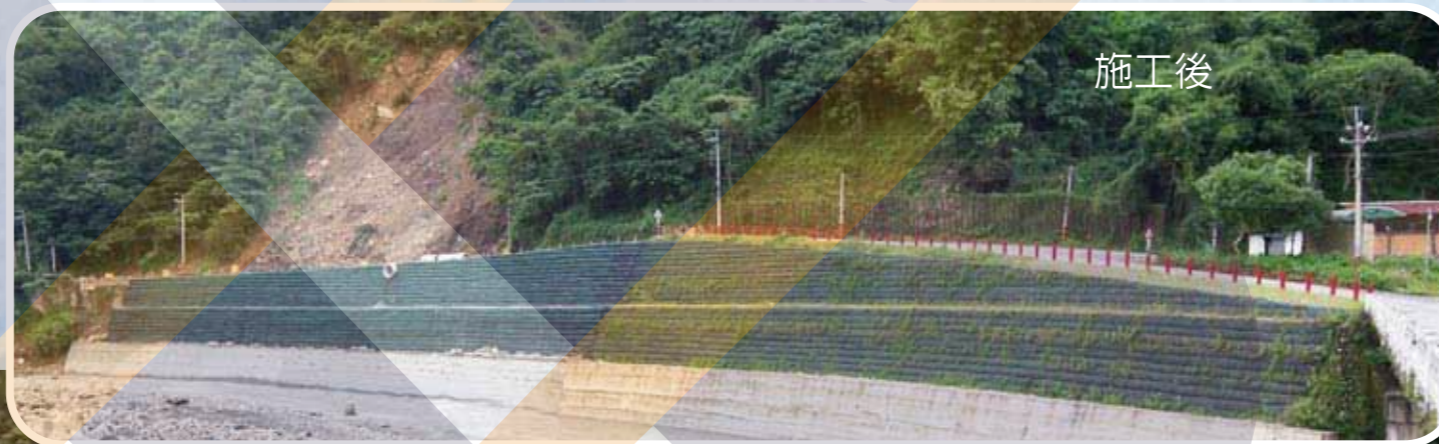


仁愛鄉投80線災修復建工程(一、二期工程)

地點：南投縣仁愛鄉 工程種類：道路及崩塌地、河川護岸整治工程

1. 說明：豪雨致使北港溪河道冲刷基礎坡趾造成道路崩塌。
2. 規模：(第一期) 高度11.5 - 6m，總長度約60m，總面積約800m²。
(第二期) 高度8.5 - 11m，總長度約100m，總面積約1000m²。
3. 整治工法：鋼軌樁+斜坡半重力式擋土牆+加勁擋土牆。
4. 現況：結構穩定植生良好。

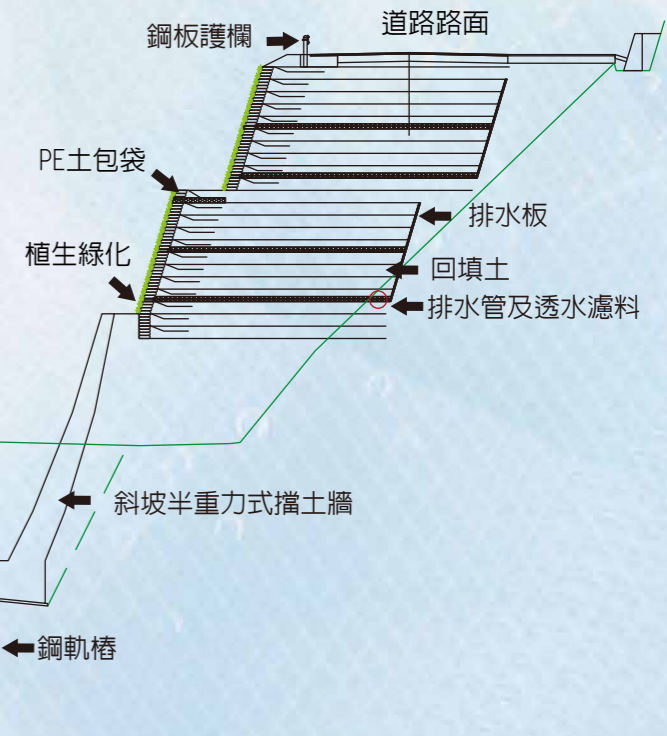

現況

