


仁愛鄉投80線災修復建工程(一、二期工程)

地點：南投縣仁愛鄉 工程種類：道路及崩塌地、河川護岸整治工程

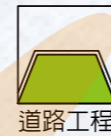


施工前




- 1.說明：豪雨致使北港溪河道冲刷基礎坡趾造成道路崩塌。
- 2.規模：(第一期)高度11.5 - 6m，總長度約60m，總面積約800m²。
(第二期)高度8.5 - 11m，總長度約100m，總面積約1000m²。
- 3.整治工法：鋼軌樁+斜坡半重力式擋土牆+加勁擋土牆。
- 4.現況：結構穩定植生良好。




施工中

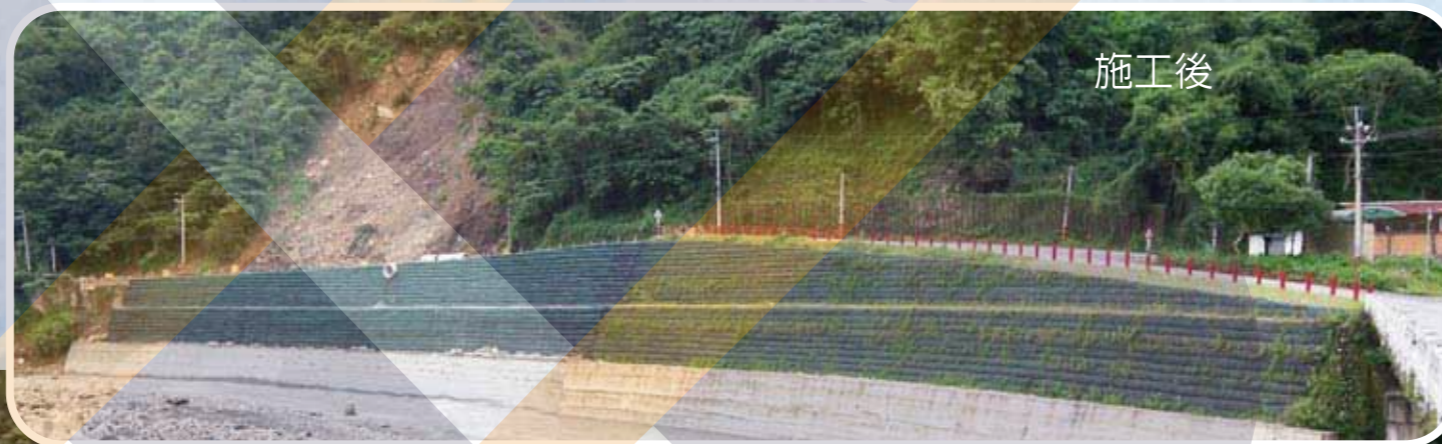

施工後

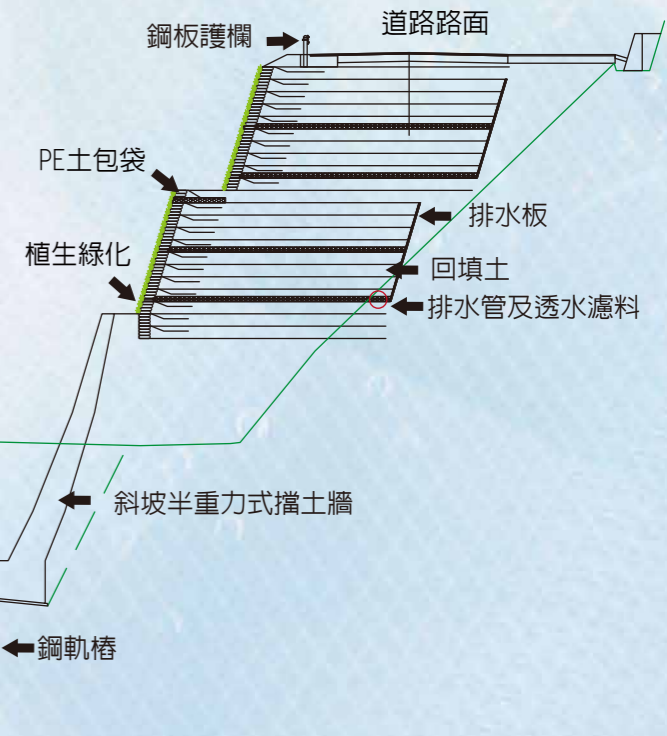

現況

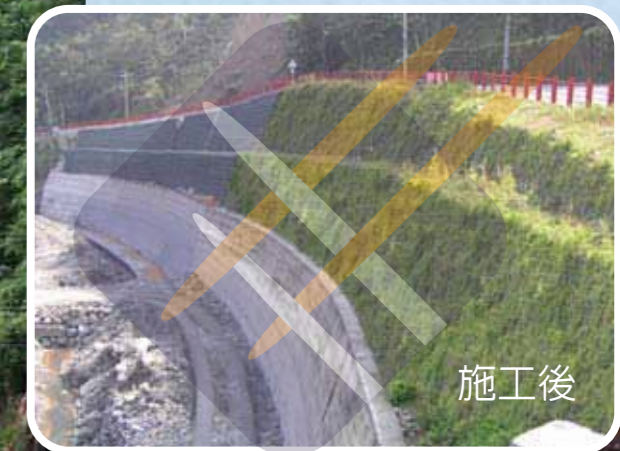

施工後